



ДЕПАРТАМЕНТ ОБРАЗОВАНИЯ ИВАНОВСКОЙ ОБЛАСТИ

ПРИКАЗ

от 19.03.2021 № 272 -О

Об утверждении проектов зонирования помещений центров естественно-научной и технологической направленностей «Точка роста», создаваемых на базе общеобразовательных организаций, расположенных в сельской местности и малых городах Ивановской области в 2021 году

В целях реализации мероприятий регионального проекта «Современная школа» национального проекта «Образование» по созданию и функционирования в общеобразовательных организациях, расположенных в сельской местности и малых городах Ивановской области, центров естественно-научной и технологической направленностей «Точка роста» (далее – центры «Точка роста») и приведения помещений центров «Точка роста») в соответствие с Распоряжением Минпросвещения России от 12.01.2021 №Р-6 «О создании на базе общеобразовательных организаций, расположенных в сельской местности и малых городах, центров образования естественно-научной и технологической направленностей» **п р и к а з ы в а ю:**

1. Утвердить проекты зонирования помещений центров «Точка роста», создаваемых на базе 25 общеобразовательных организаций, расположенных в сельской местности и малых городах Ивановской области в 2021 году (приложение).

2. Рекомендовать руководителям муниципальных органов управления образованием обеспечить проведение ремонтных работ и оформление помещений в соответствии с Руководством по оформлению и зонированию помещений центров «Точка роста».

3. Контроль за исполнением приказа возложить на заместителя начальника Департамента образования П.А. Донецкого.

Начальник Департамента
образования Ивановской области



О.Г. Антонова

Приложение к приказу Департамента
образования Ивановской области
от 19.03.2021 № 242 -о

**ПРОЕКТЫ ЗОНИРОВАНИЯ
помещений центров естественно-научной и технологической
направленностей «Точка роста», создаваемых на базе
общеобразовательных организаций, расположенных в сельской
местности и малых городах Ивановской области в 2021 году**

1. Проект зонирования помещений центра «Точка роста» городского округа Вичуга на 1 л.
2. Проект зонирования помещений центра «Точка роста» МБОУ СОШ №13 городского округа Вичуга на 1 л.
3. Проект зонирования помещений центра «Точка роста» МБОУ СШ №7 городского округа Кохма Ивановской области на 2 л.
4. Проект зонирования помещений центра «Точка роста» МБОУ средней школы №1 городского округа Тейково на 1 л.
5. Проект зонирования помещений центра «Точка роста» МБОУ «Каменская средняя школа» Вичугского муниципального района на 1 л.
6. Проект зонирования помещений центра «Точка роста» Вичугского муниципального района на 2 л.
7. Проект зонирования помещений центра «Точка роста» МКОУ Есиплевской средней общеобразовательной школы Заволжского муниципального района на 1 л.
8. Проект зонирования помещений центра «Точка роста» МКОУ Воздвиженской основной общеобразовательной школы Заволжского муниципального района на 1 л.
9. Проект зонирования помещений центра «Точка роста» МБОУ «Михалевская средняя школа» Ивановского муниципального района на 1 л.
10. Проект зонирования помещений центра «Точка роста» МОУ Батмановской средней общеобразовательной школы Кинешемского муниципального района на 1 л.
11. Проект зонирования помещений центра «Точка роста» МОУ Решемской средней общеобразовательной школы Кинешемского муниципального района на 1 л.
12. Проект зонирования помещений центра «Точка роста» МКОУ Подозерской средней школы Комсомольского муниципального района на 1 л.
13. Проект зонирования помещений центра «Точка роста» МБОУ Лежневской средней школы №11 Лежневского муниципального района на 1 л.
14. Проект зонирования помещений центра «Точка роста» МКОУ Кукаринской основной школы Лежневского муниципального района на 1 л.
15. Проект зонирования помещений центра «Точка роста» МКОУ основной школы №12 г. Приволжска Приволжского муниципального района на 2 л.

16. Проект зонирования помещений центра «Точка роста» МКОУ Плесской средней школы Приволжского муниципального района на 1 л.

17. Проект зонирования помещений центра «Точка роста» МБОУ средней школы №3 г. Родники Родниковского муниципального района на 1 л.

18. Проект зонирования помещений центра «Точка роста» МБОУ средней школы №2 г. Родники Родниковского муниципального района на 1 л.

19. Проект зонирования помещений центра «Точка роста» МБОУ «Вознесенская средняя школа» Савинского муниципального района на 1 л.

20. Проект зонирования помещений центра «Точка роста» МБОУ «Новолеушинская средняя общеобразовательная школа» Тейковского муниципального района на 2 л.

21. Проект зонирования помещений центра «Точка роста» МОУ средней школы №3 города Фурманова Фурмановского муниципального района на 1 л.


22. Проект зонирования помещений центра «Точка роста» МОУ средней школы №10 города Фурманова Фурмановского муниципального района на 1 л.

23. Проект зонирования помещений центра «Точка роста» МОУ «Васильевская средняя школа» Шуйского муниципального района на 2 л.


24. Проект зонирования помещений центра «Точка роста» МКОУ средней общеобразовательной школы №2 г. Южи Южского муниципального района на 1 л.

25. Проект зонирования помещений центра «Точка роста» МБОУ средней общеобразовательной школы №3 г. Южи Южского муниципального района на 1 л.


Проект зонирования центра «Точка роста» МБОУ СОШ №11 г. Вичуга. 3 этаж

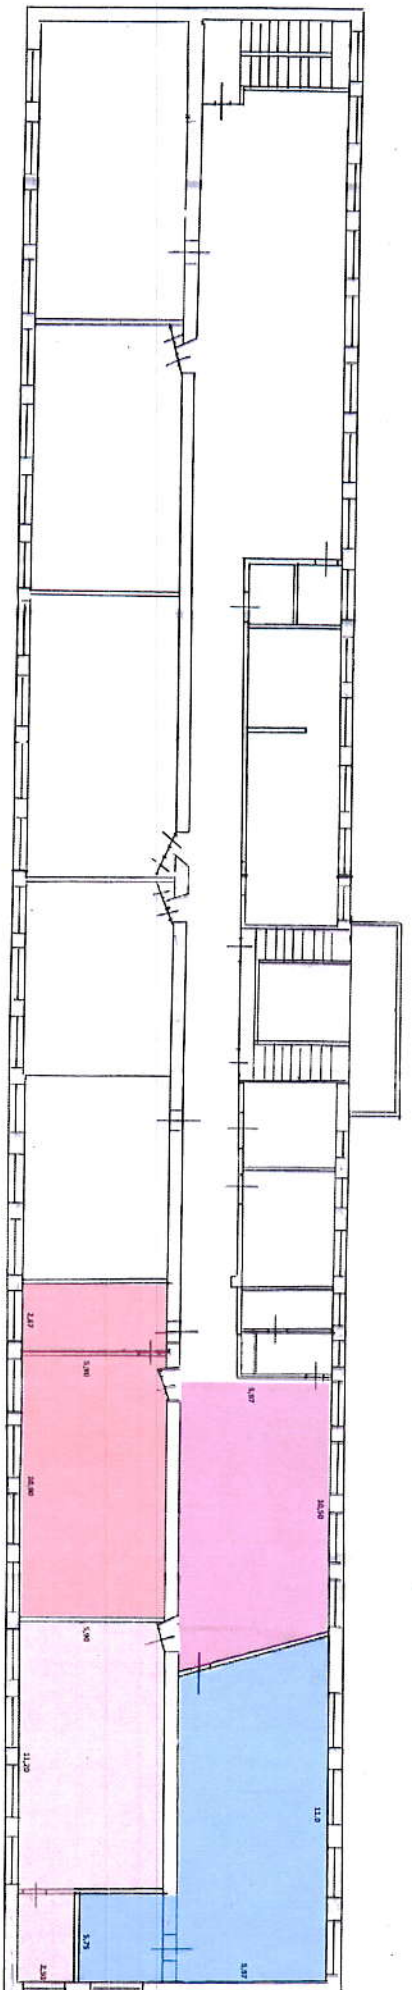

- Лаборатория химическая 84 м²
- Лаборатория биологическая 80 м²
- Лаборатория физическая 79 м²
- Рекреационная зона 62 м²

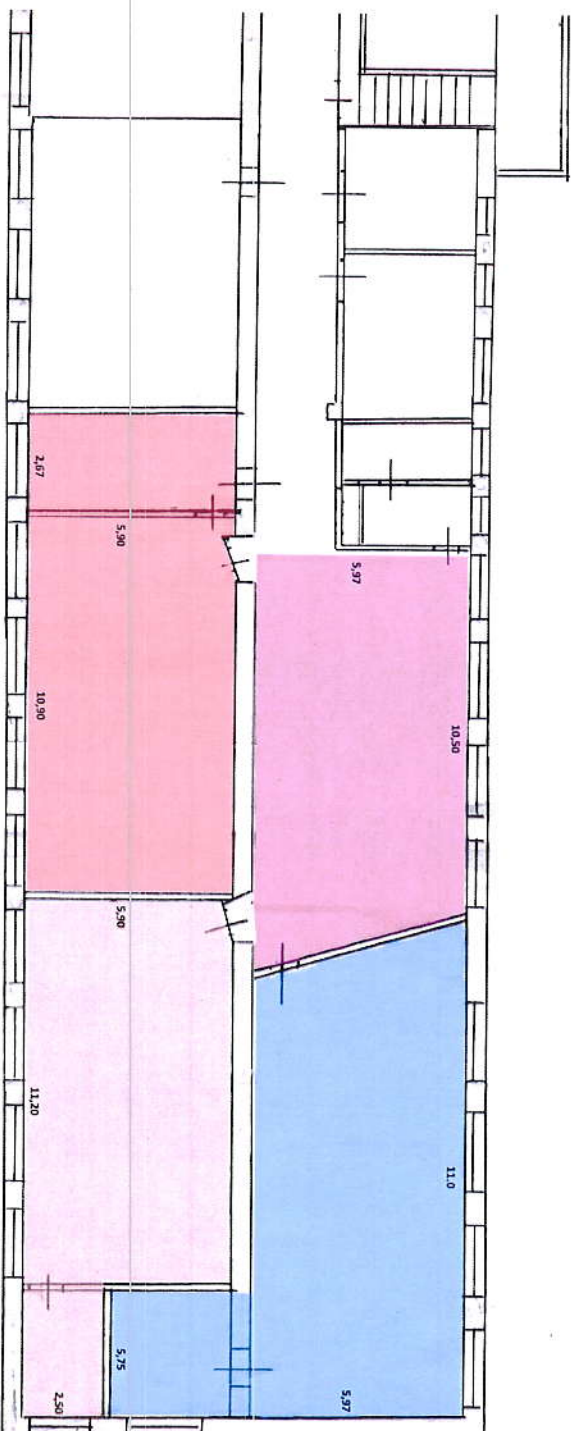

проект зонирования Центр «Точка роста» на базе МБОУ СОШ №13 г. Вичуга

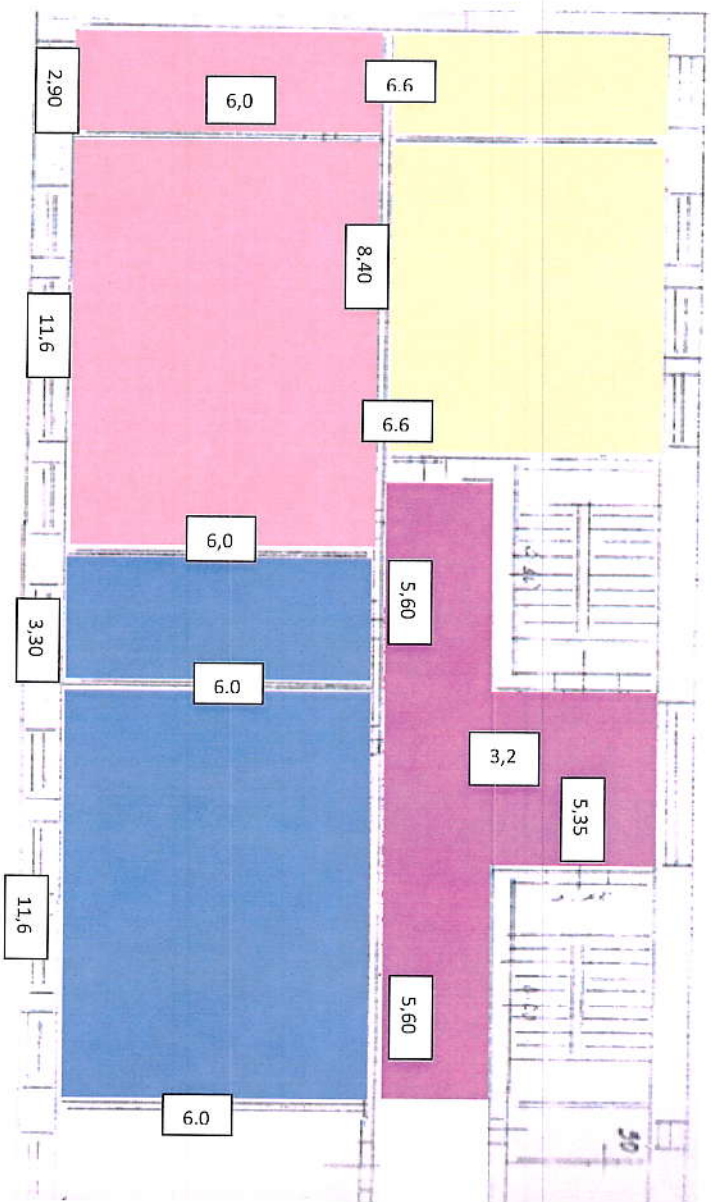

Лаборатория биологическая, 47 м²


Лаборатория физическая, 70 м²

Лаборатория химическая, 70 м²

Рекреационная зона, 26 м²


Приложение 8. Копии поэтажных планов объекта и экспликаций к
поэтажным планам. № 679 от 17.01.2010 г. Давыдов

1 этаж

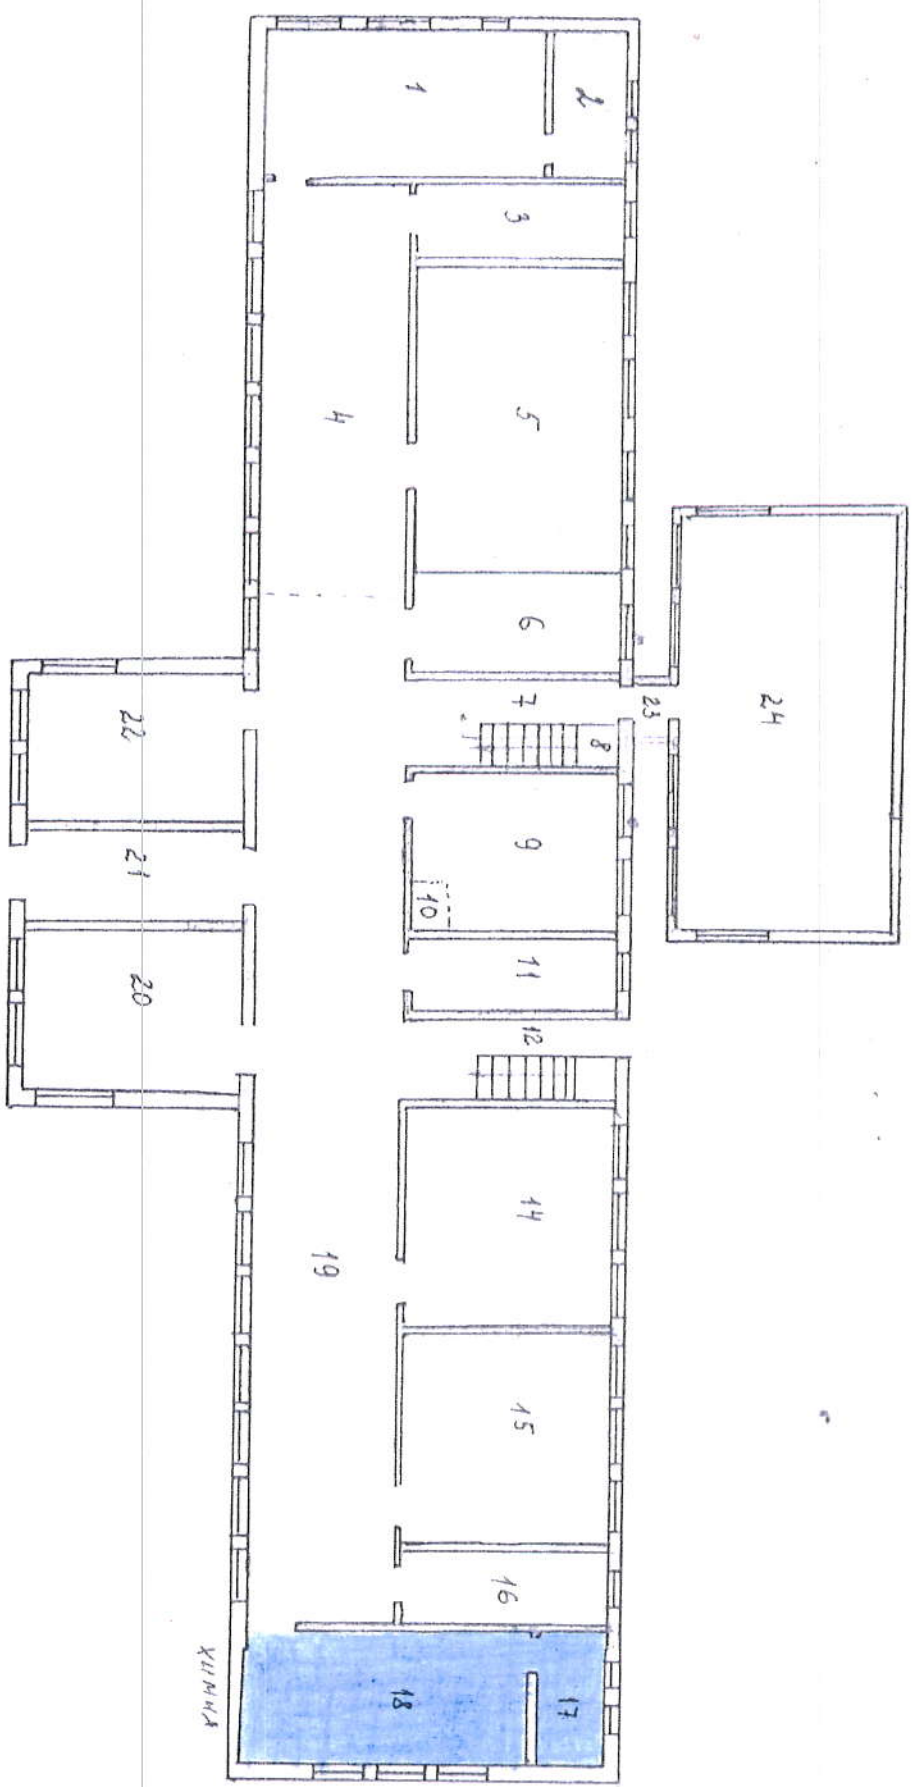


Приложение 8. Копии поэтажных планов объекта и экспликация к поэтажным планам. *МВД СМН 7 г. Киров*

2 этаж

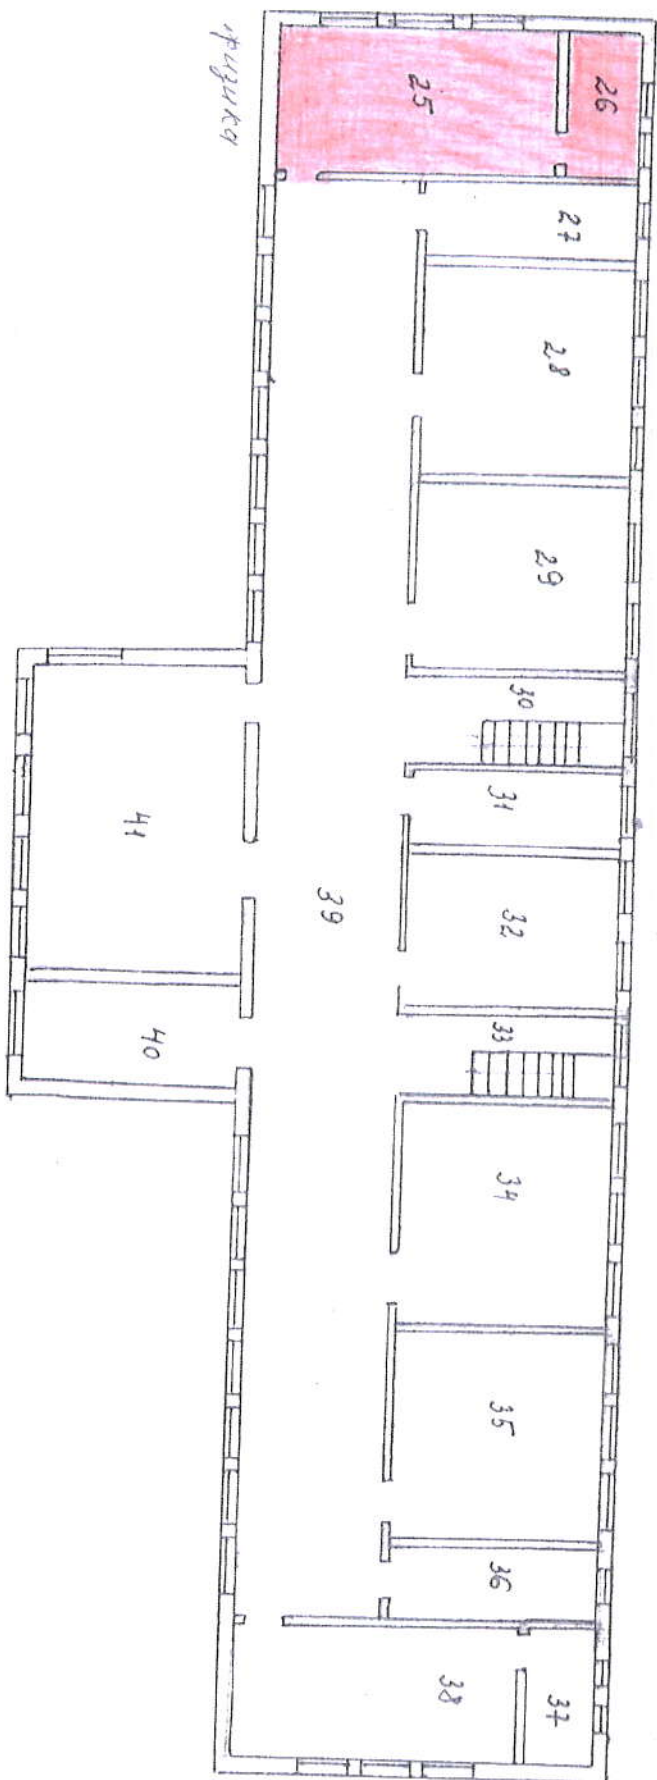

Зонирование. Центр «Точка роста»
на базе МБОУ «Каменская средняя школа»

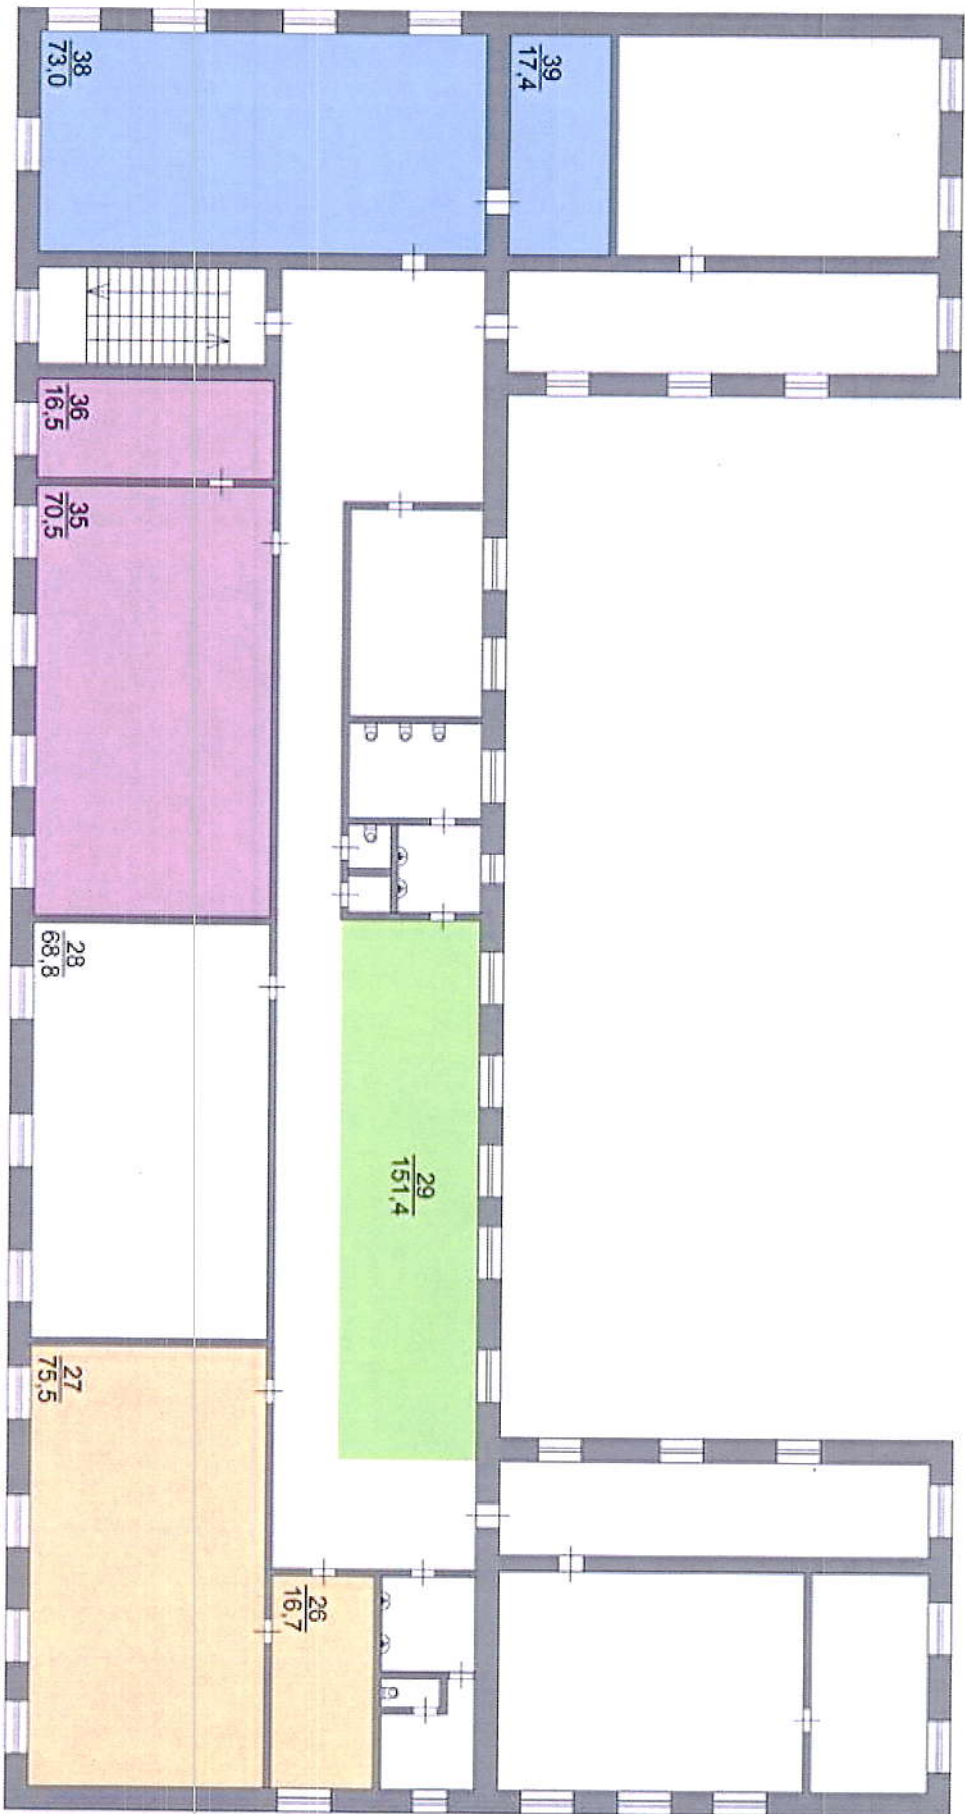

Лаборатория химическая

Лаборатория биологическая


Лаборатория физическая

Рекреационные зоны

Проект зонирования нашей новой центра
"Мозаика" поэтажного плана в здании габаритов 20х


Зонирование 2 эт.

ЛАБОРАТОРИЯ БИОЛОГИЧЕСКАЯ 48,6 м²

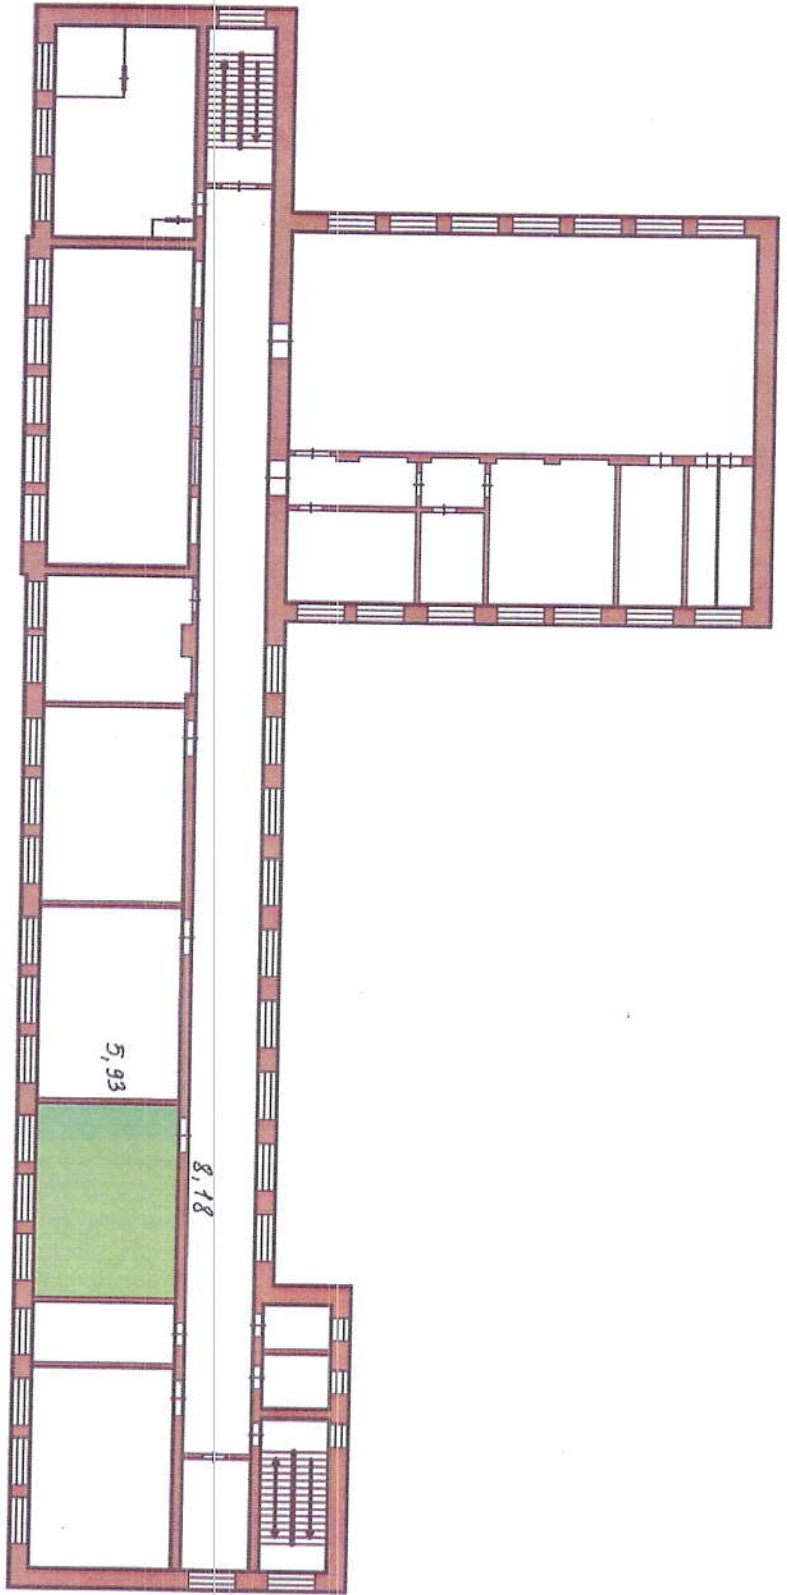


*Проект зонирования помещений здания
"Медиа Центр" ООО "МедиаСтудиоСити"*

Зонирование 3 эт.
ЛАБОРАТОРИЯ ФИЗИЧЕСКАЯ 64,8 м²
ЛАБОРАТОРИЯ ХИМИЧЕСКАЯ 65,2 м²

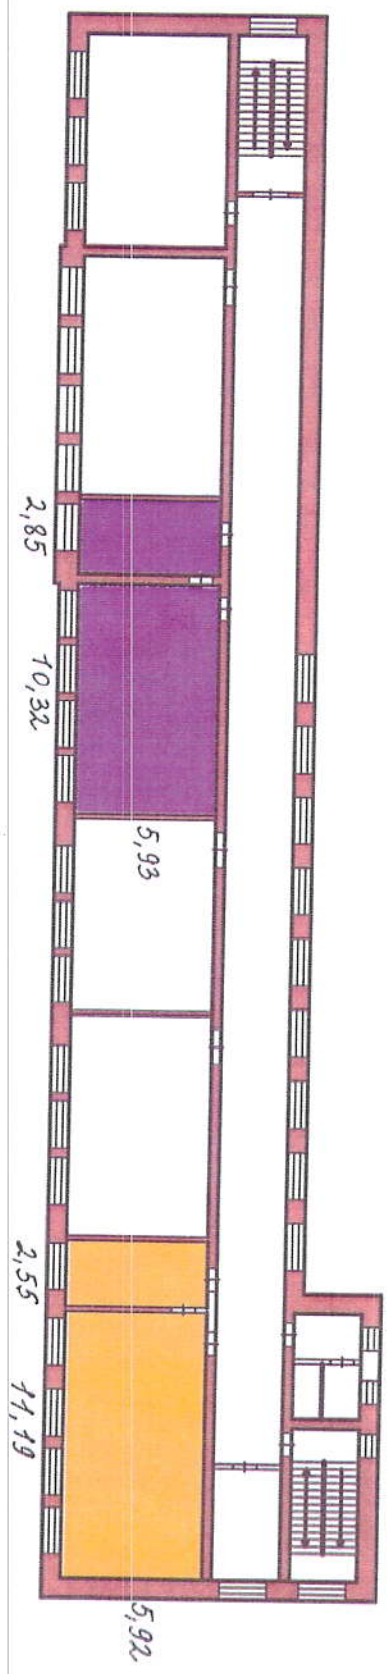


МКОУ Есиплевская СОШ

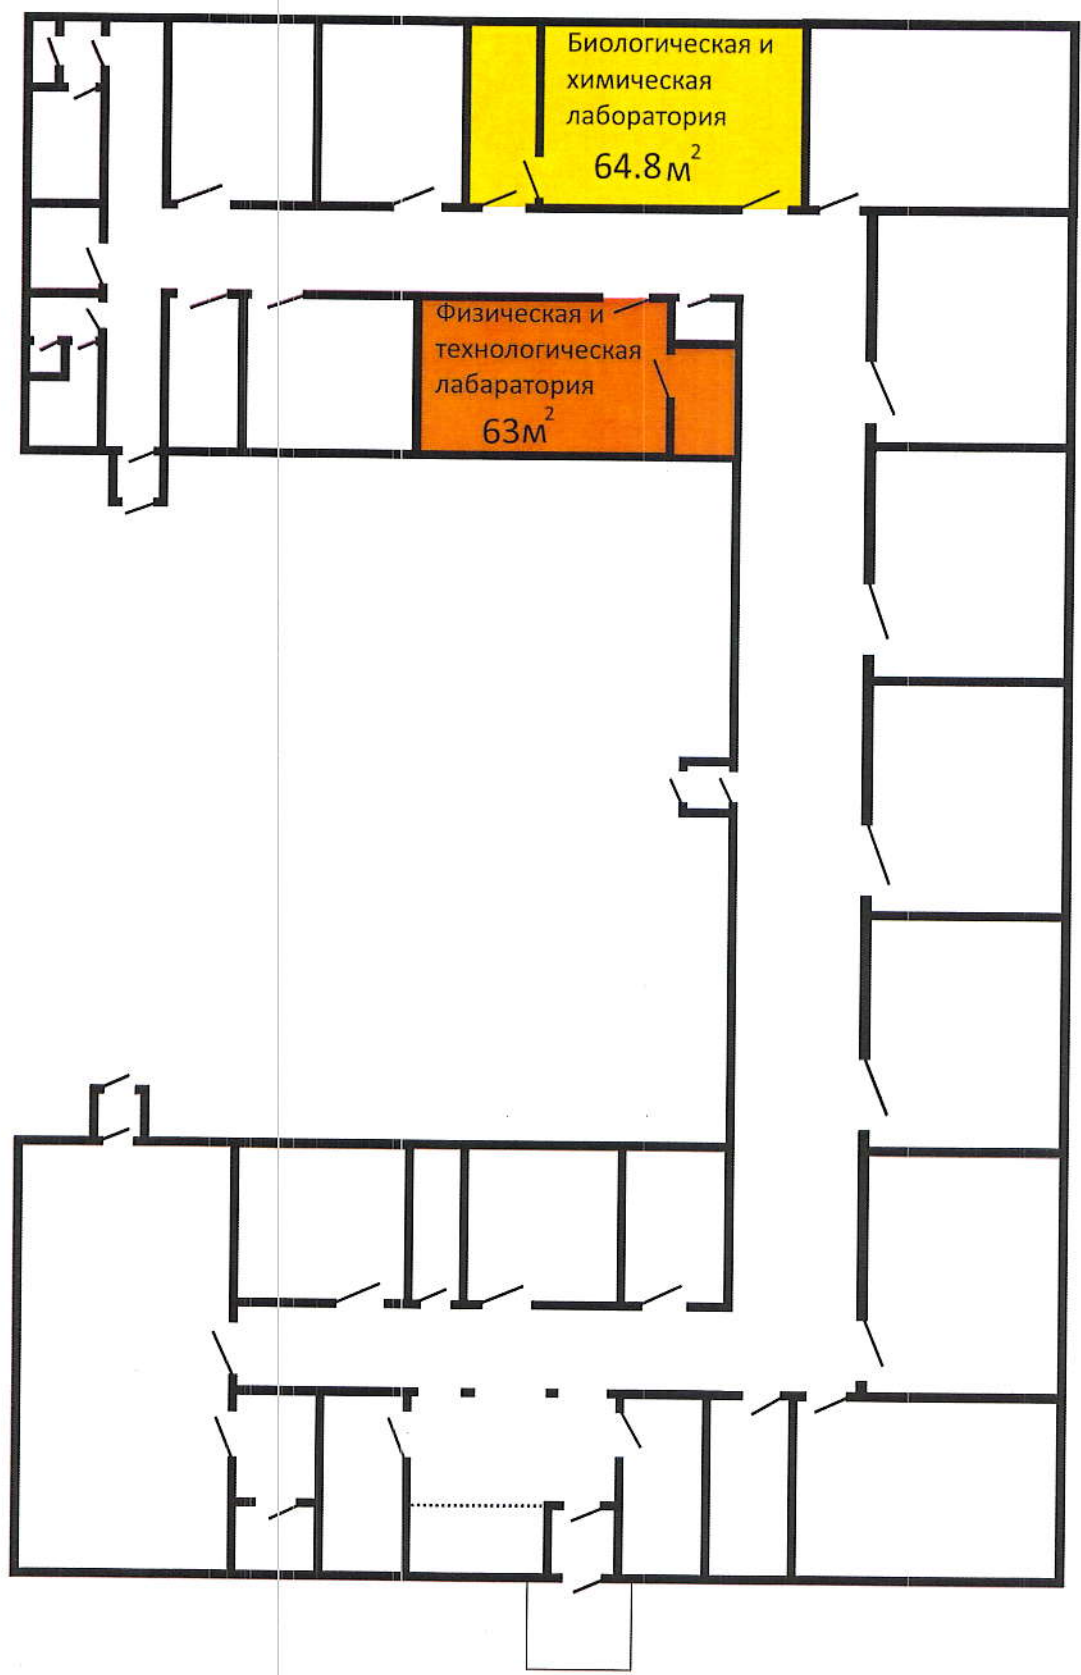


МКОУ Воздвиженская основная общеобразовательная школа

2 этаж

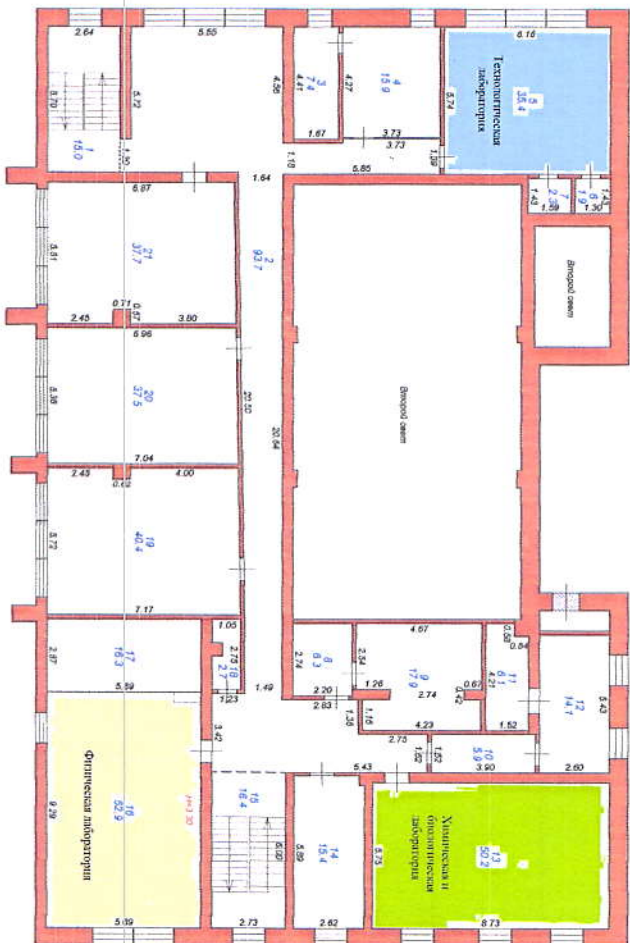

Проект зонирования Центра «Точка роста» МБОУ «Михалевская СШ».

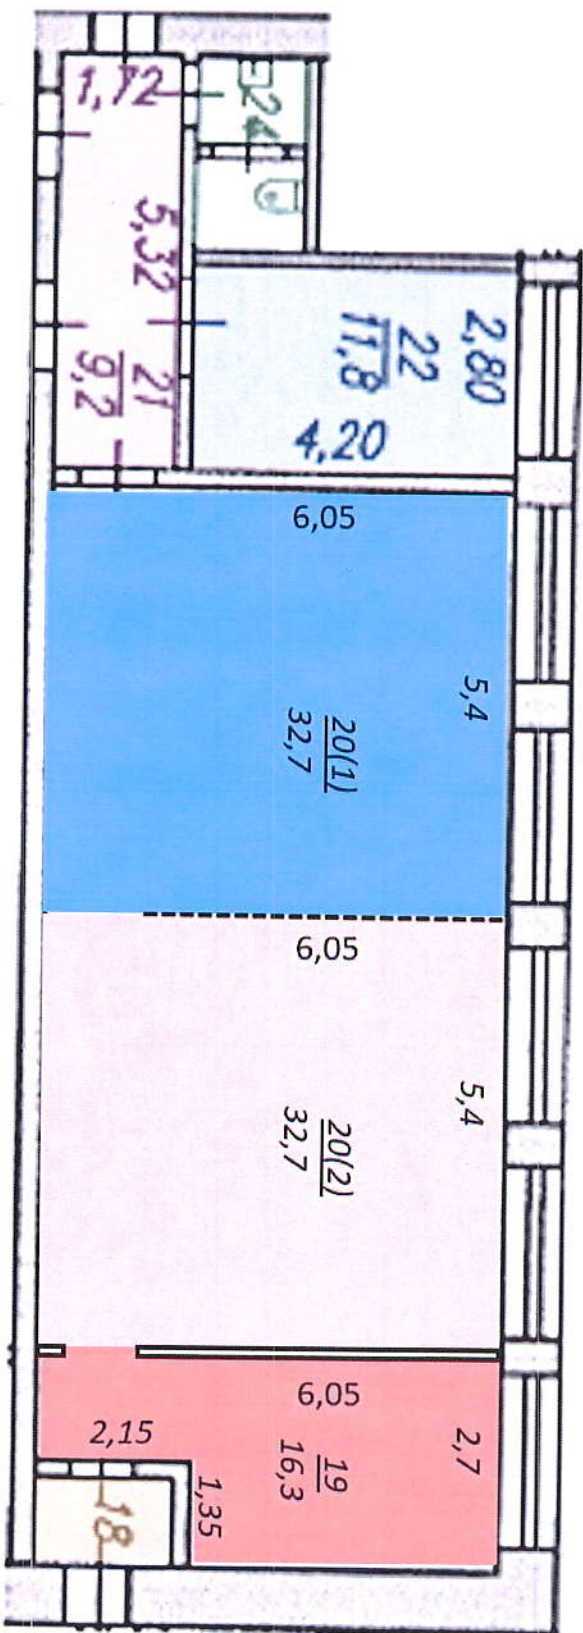

- Лаборантская химич. и биологич. лаборатории 11,8 кв.м

- Туалет

- Коридор 9,2 кв.м



- Лаборатория химическая и биологическая 32,7 кв.м

- Лаборатория физическая и технологическая 32,7 кв.м

- Лаборантская физ. и технологич. лаборатории 16,3 кв. м

- Тамбур 2,9 кв.м


Проект зонирования Центра «Точка роста» МОУ Решемская СОШ Кинешемского района

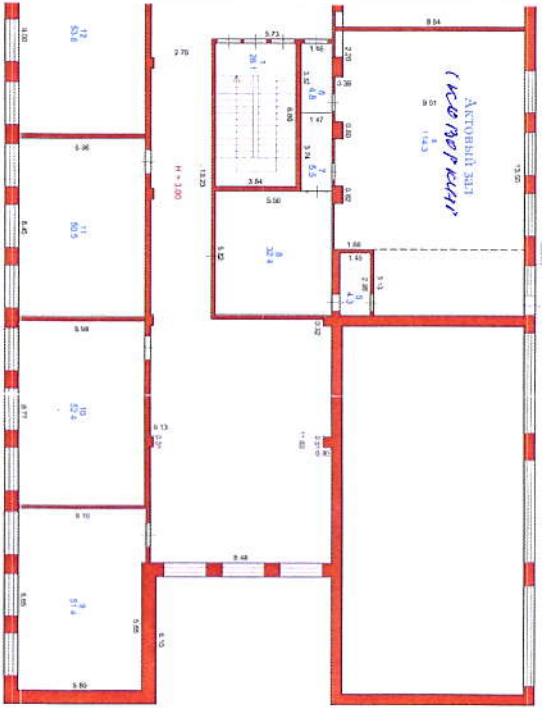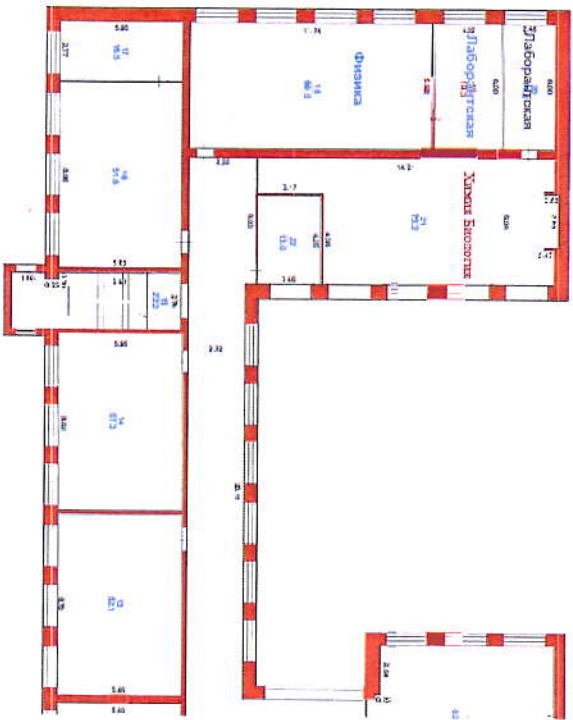

2 этаж

Министерство образования Иркутской области	ИМБ №
ФГОУ "Институт педагогики"	
Паспортный план нежилого здания Иркутской области	Масштаб
3	1:200
Улицы: с. Решем. ул. Ленина, д. 19	
Дата	Подпись
10.12.10 г.	Дмитриева Т.В.
Должность	Ф.И.О.
Преподаватель гр.	Холмова И.Г.

проект зонирования Центра «Точка Роста». МБОУ Лежневская СШ № 11. II этаж

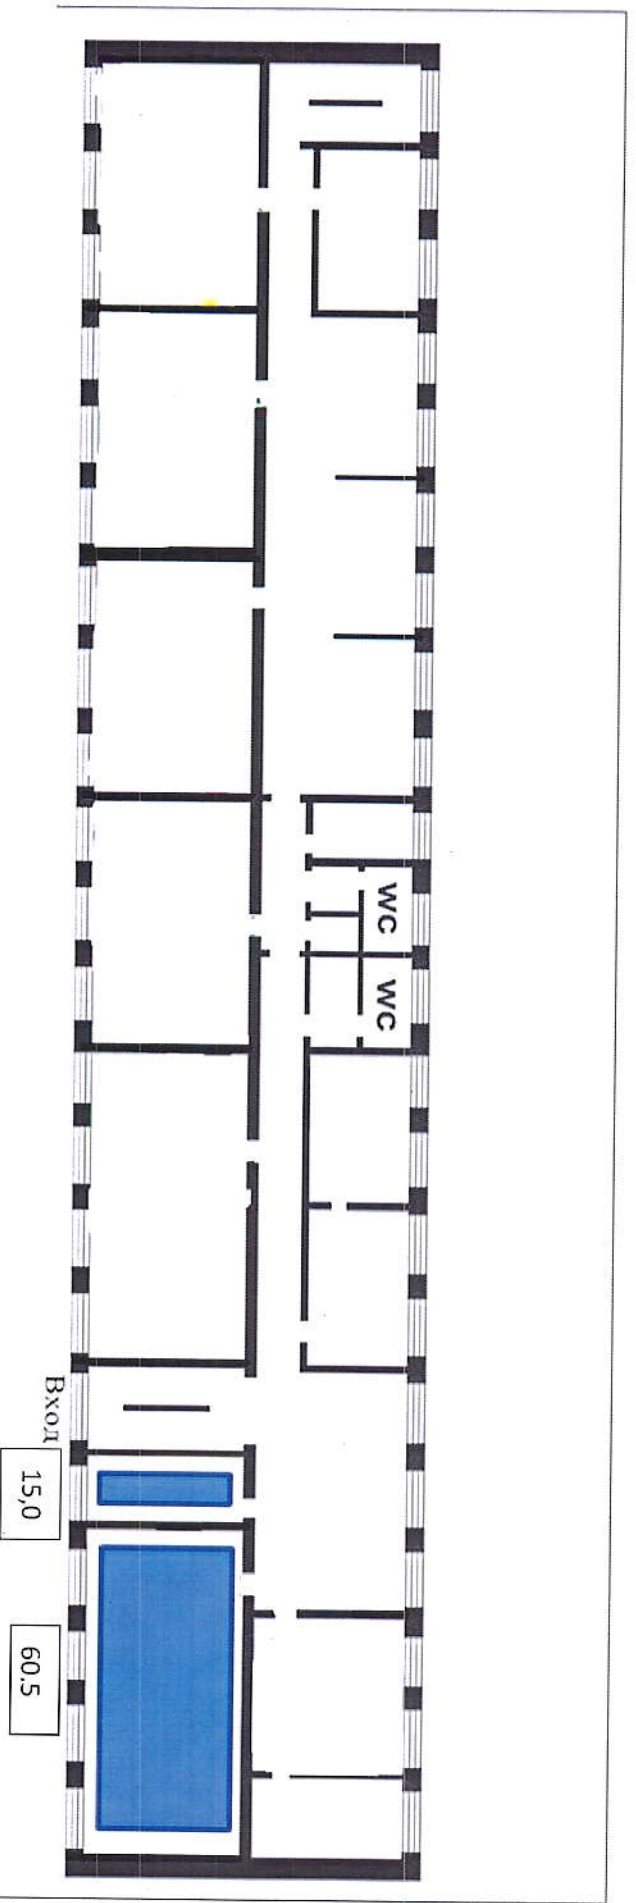


проект зонирования помещений центра «Точка роста» МКОУ основная школа № 12 г. Приволжска

2021

План 1 этажа

1 – Кабинет химии и биологии (50,4 кв.м.)


2 – Лаборантская (14,5 кв.м.)

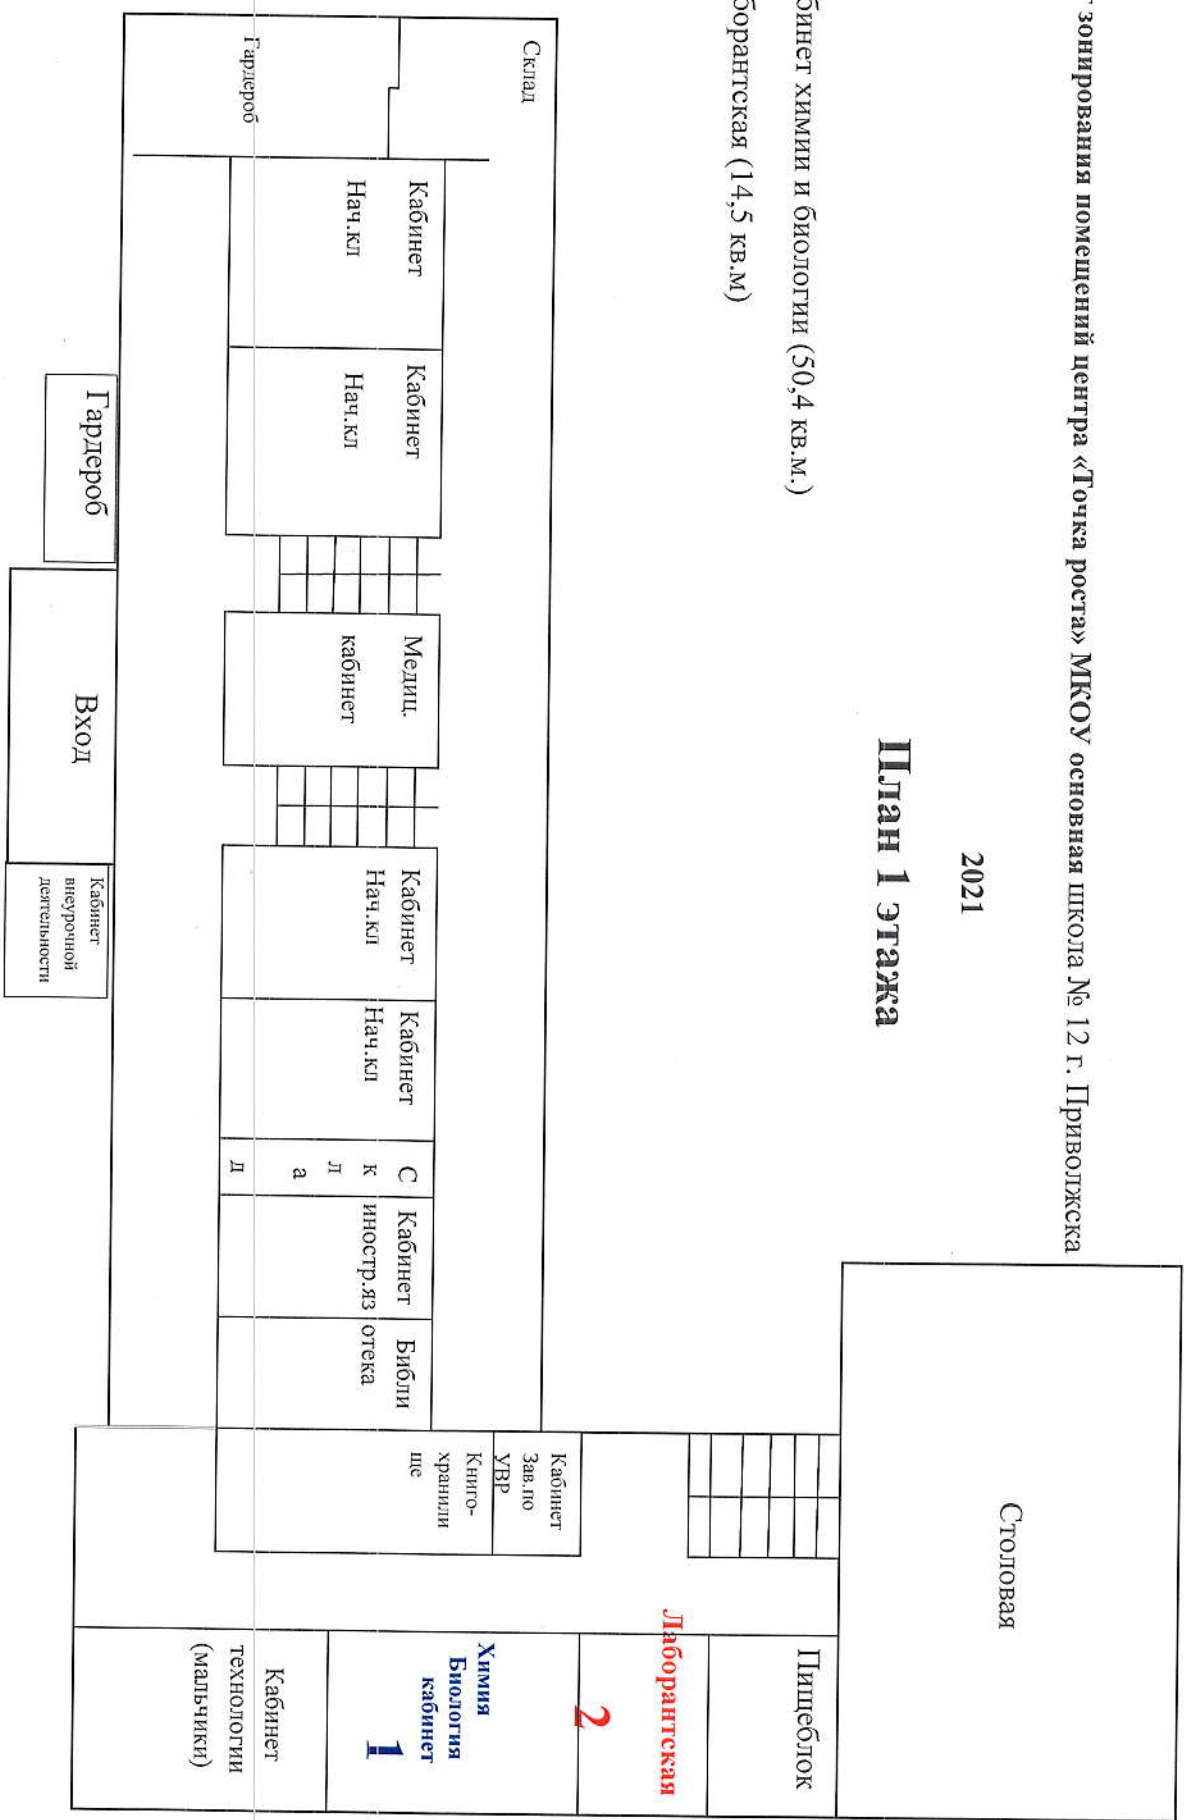

проект зонирования помещений центра «Точка роста» школы № 12 г. Приволжска

Проект зонирования помещений Точки Роста 2021


План 2 этажа

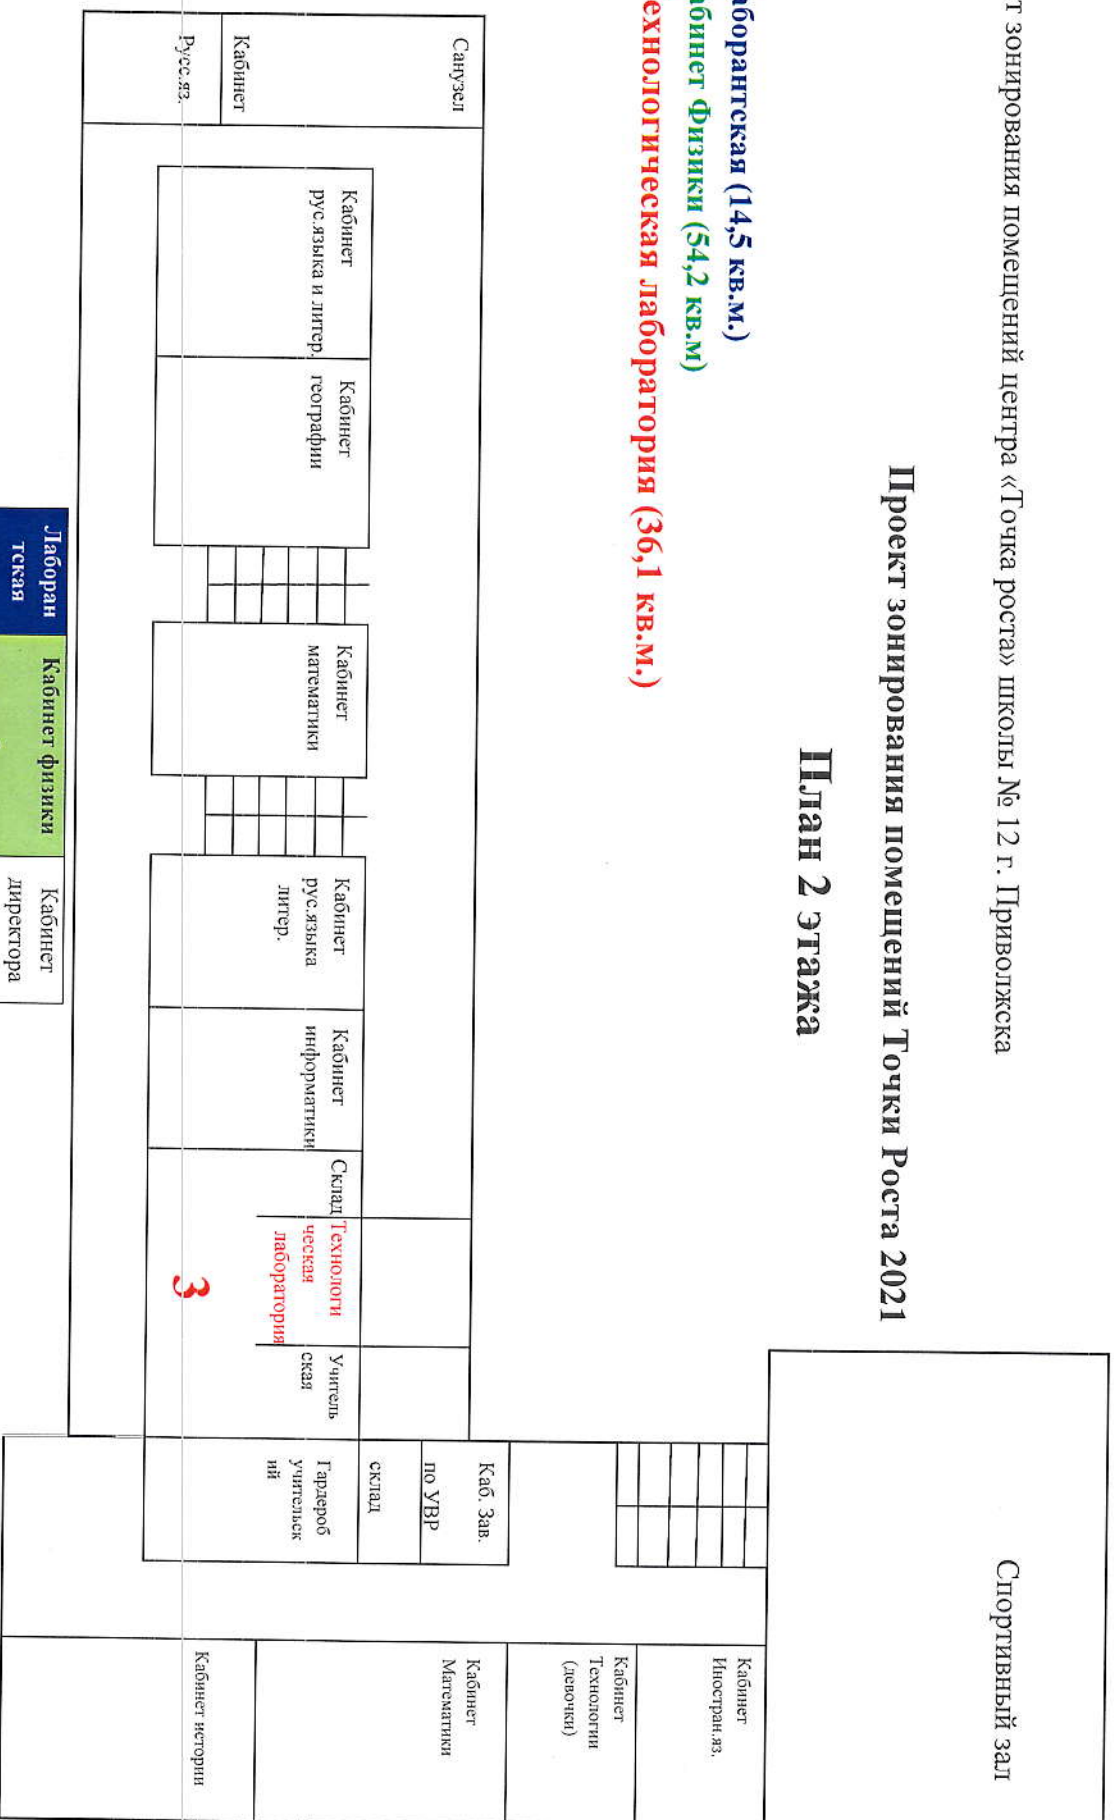

1 – Лаборантская (14,5 кв.м.)


2 – Кабинет Физики (54,2 кв.м)


3 – Технологическая лаборатория (36,1 кв.м.)

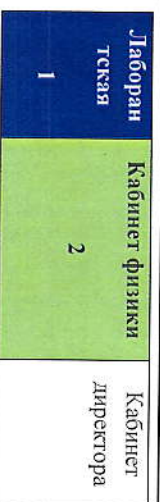

Проект зонирования центра «Точка Роста» на базе Плесской средней школы


- 1.** Химическая лаборантская - 15,6 кв.м.
- 2.** Кабинет химии - биологии - 63,4 кв.м.
- 3.** Биологическая лаборантская - 15,6 кв.м.
- 4.** Кабинет физики - 67,8 кв.м.
- 5.** Физическая лаборантская - 15,6 кв.м.
- 6.** Рекреация - 48,75 кв.м.

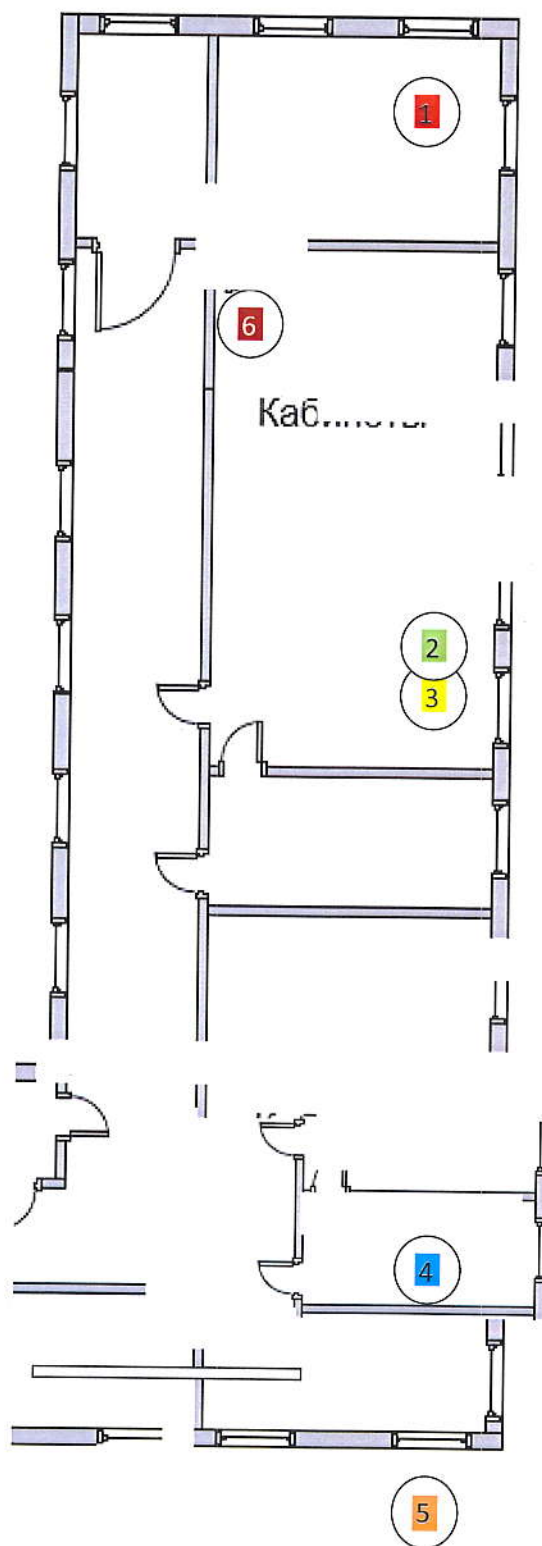


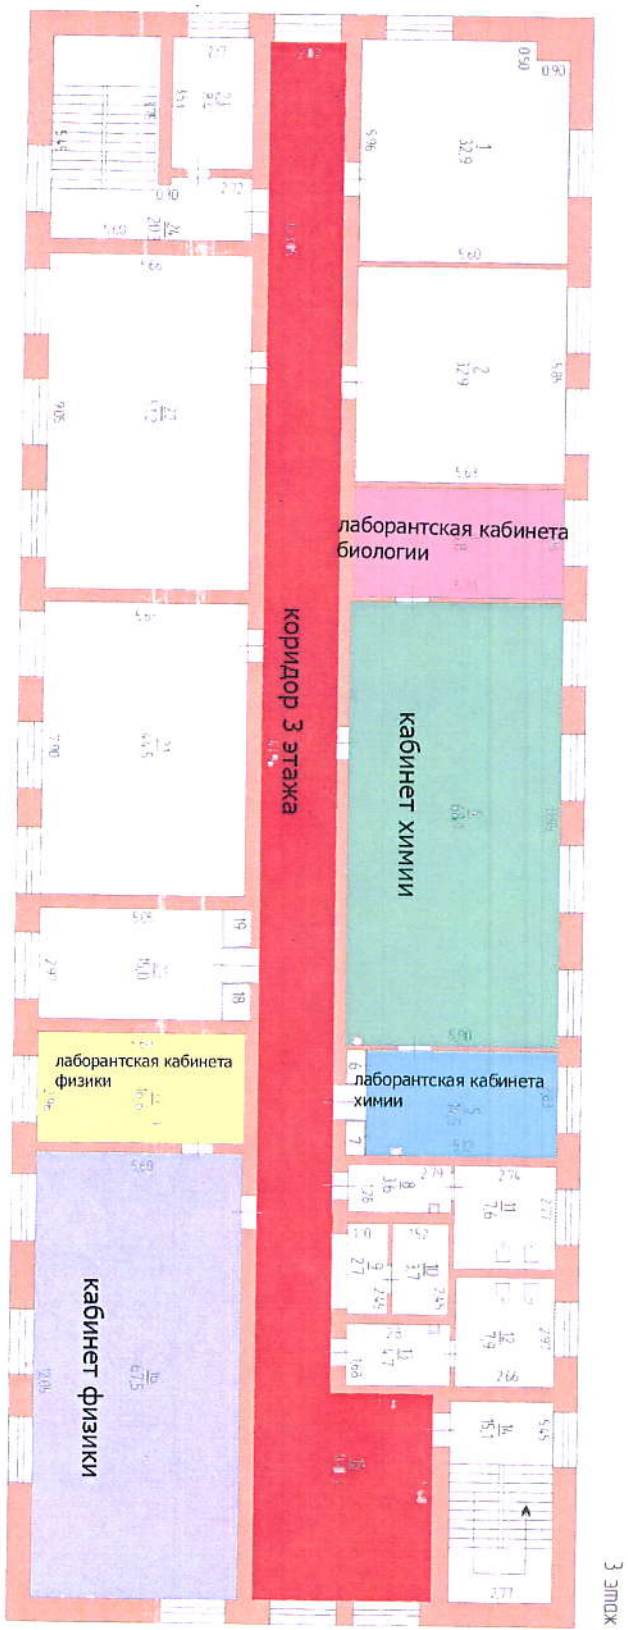


- кабинет физики
- лаборантская кабинета физики
- коридор 3 этажа
- кабинет химии
- лаборантская кабинета химии
- лаборантская кабинета биологии

Зонирование центра «Точка роста» на базе МБОУ «Вознесенская СОШ»

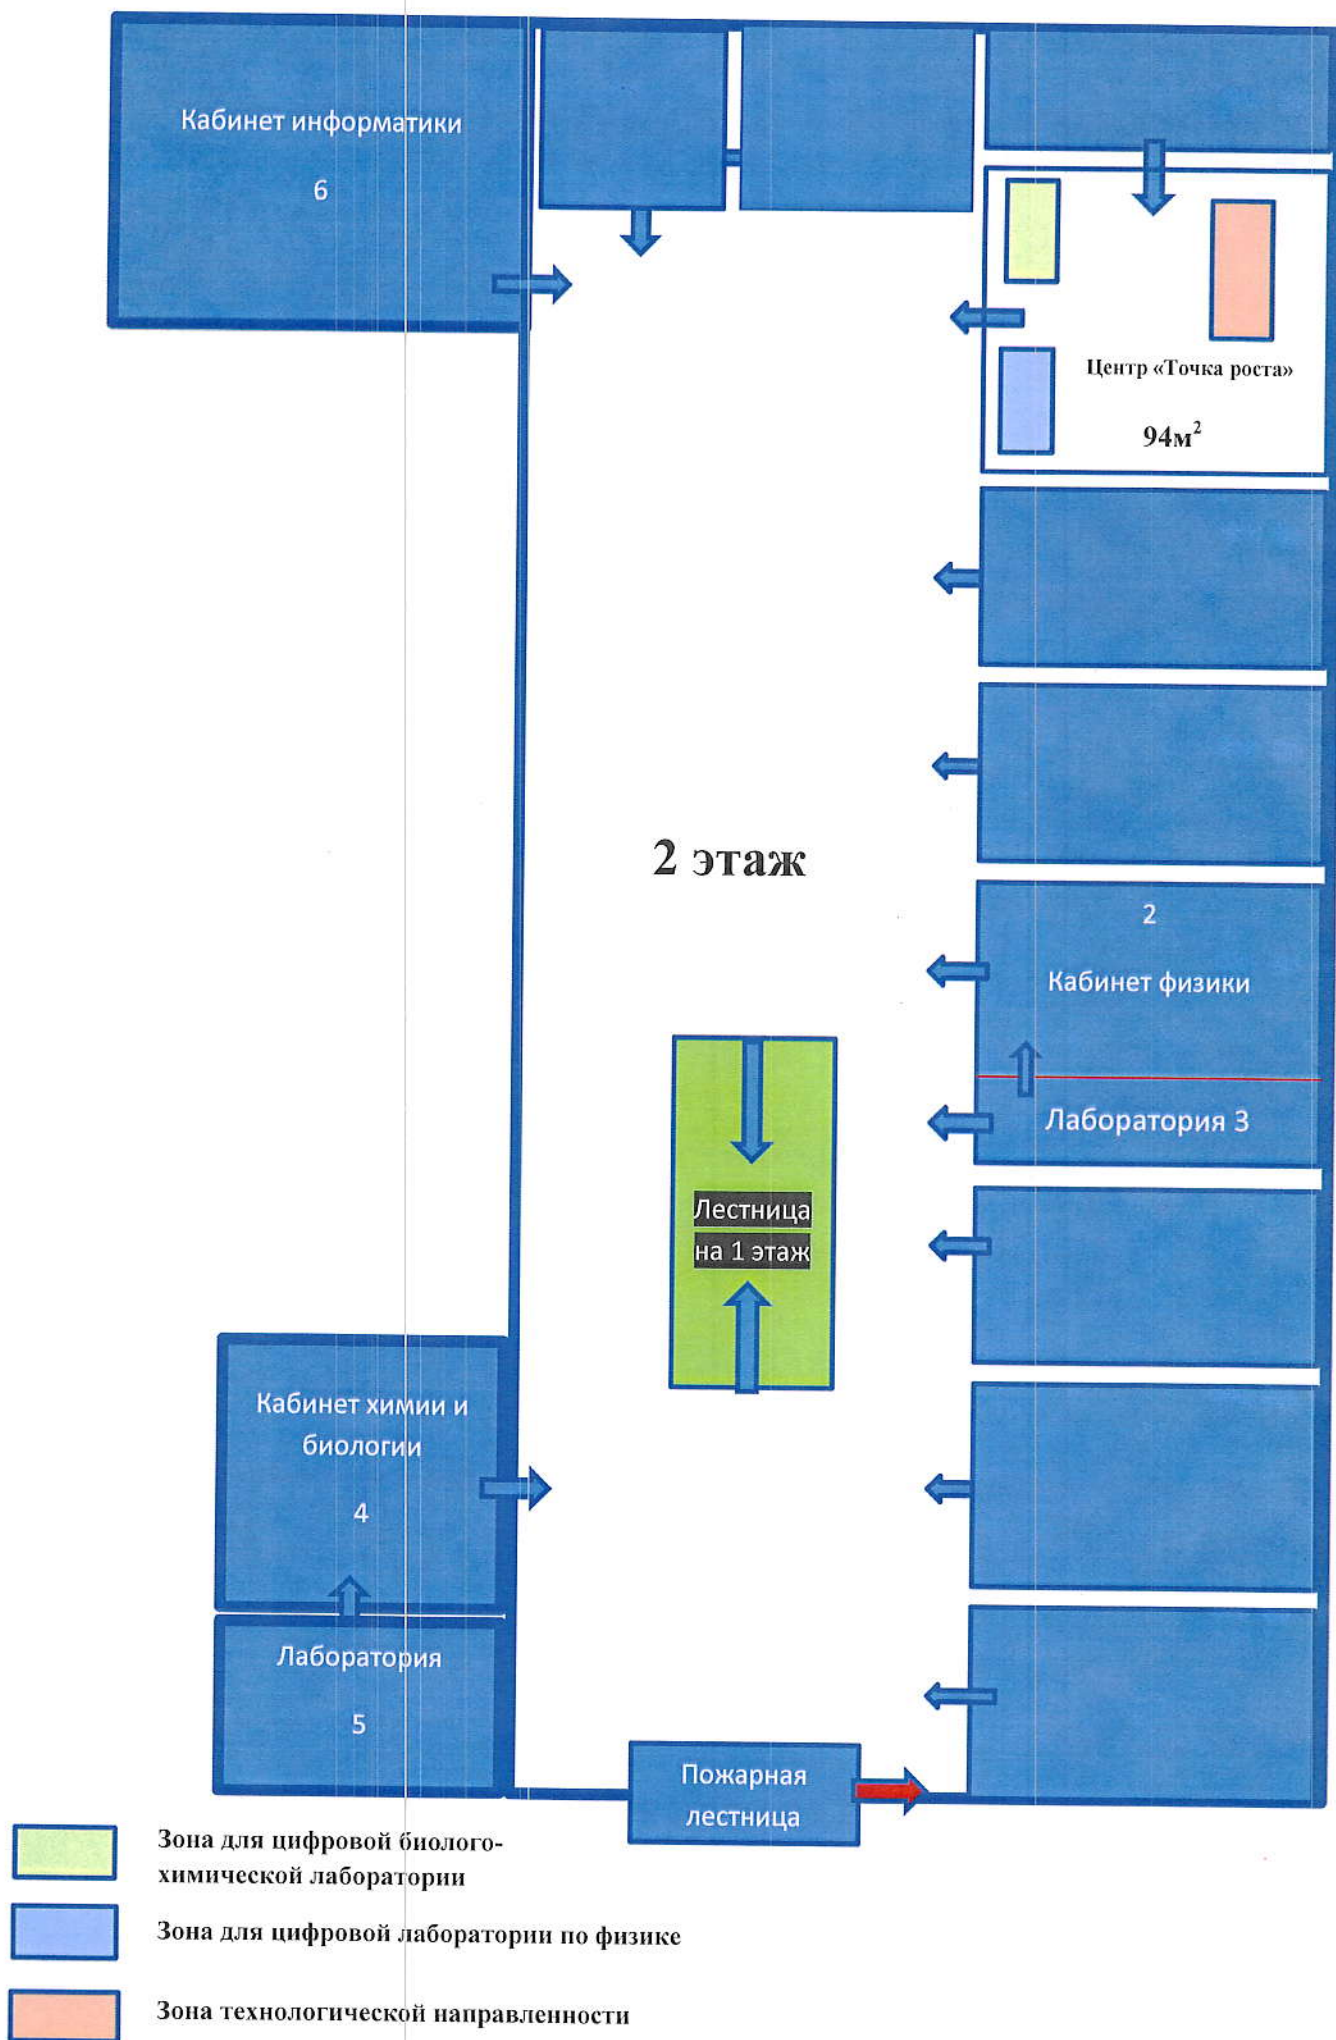

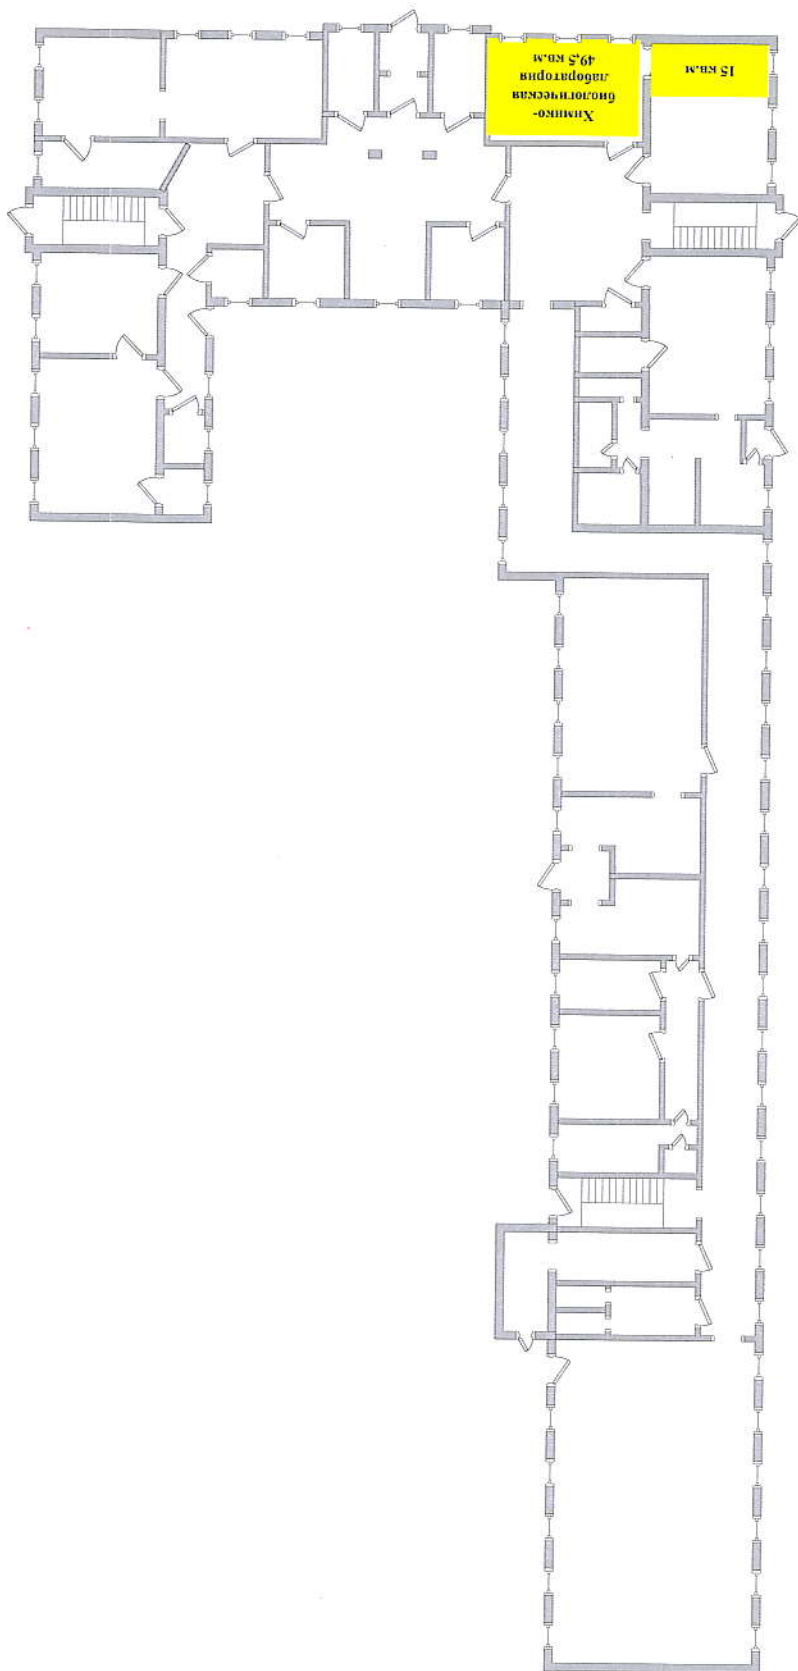

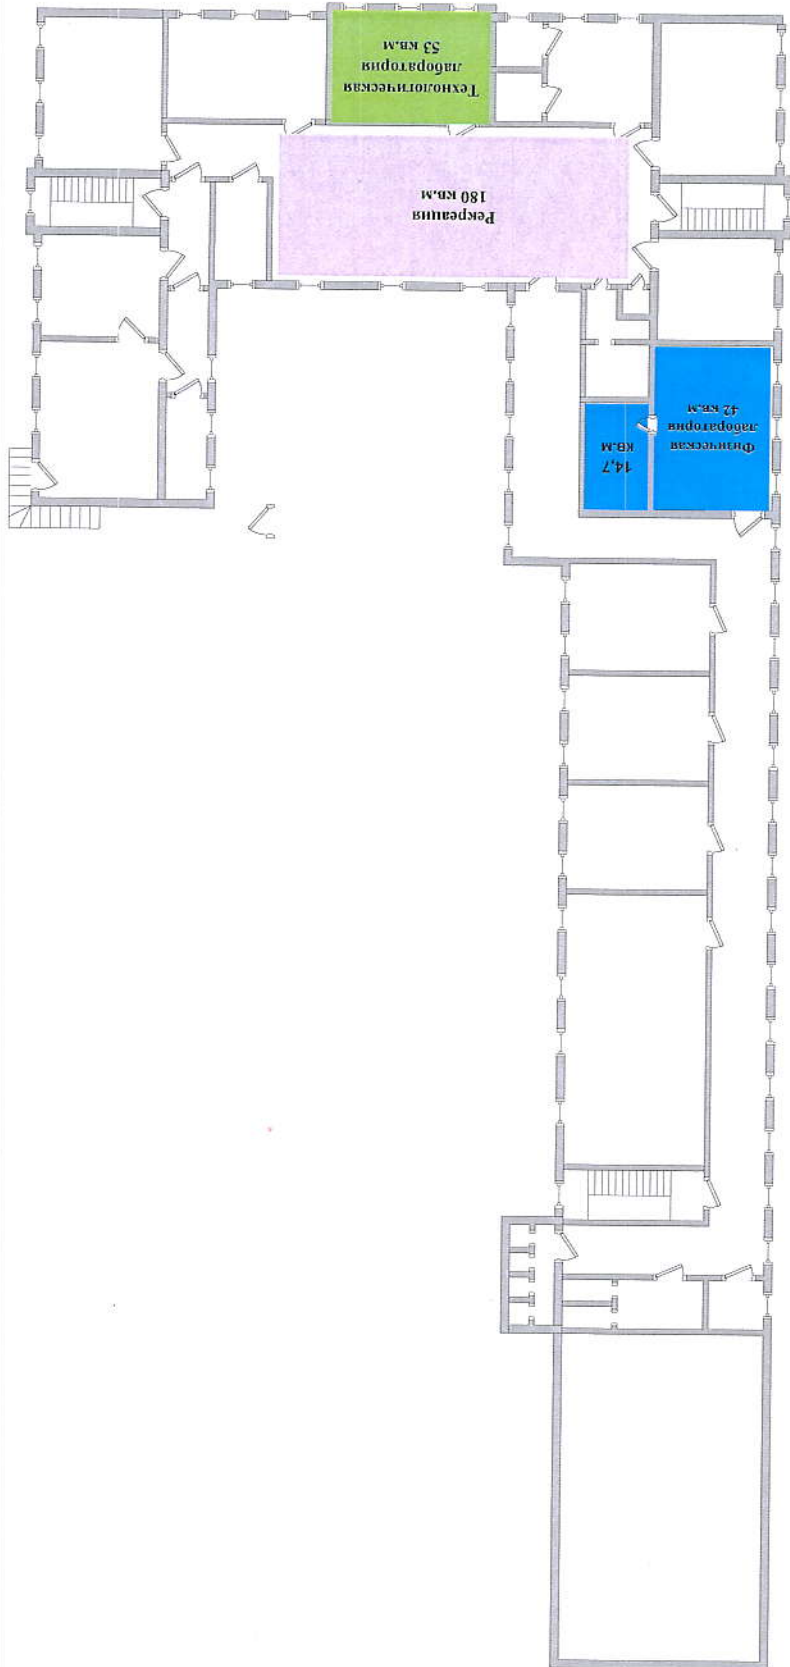

Химическая лаборатория:

- 4. Помещение 1 - 61.56м2
- 3. Лаборантская - 18м2

Физическая лаборатория:


- 11. Помещение 1 - 62.8м2
- 10. Лаборантская - 13.49м2

Биологическая лаборатория:


- 6. Помещение 1 - 49.8м2
- 2. Лаборантская - 14.6м2

Зонирование.

Центр "Точка роста"
на базе МОУ СШ №3
г. Фурманов

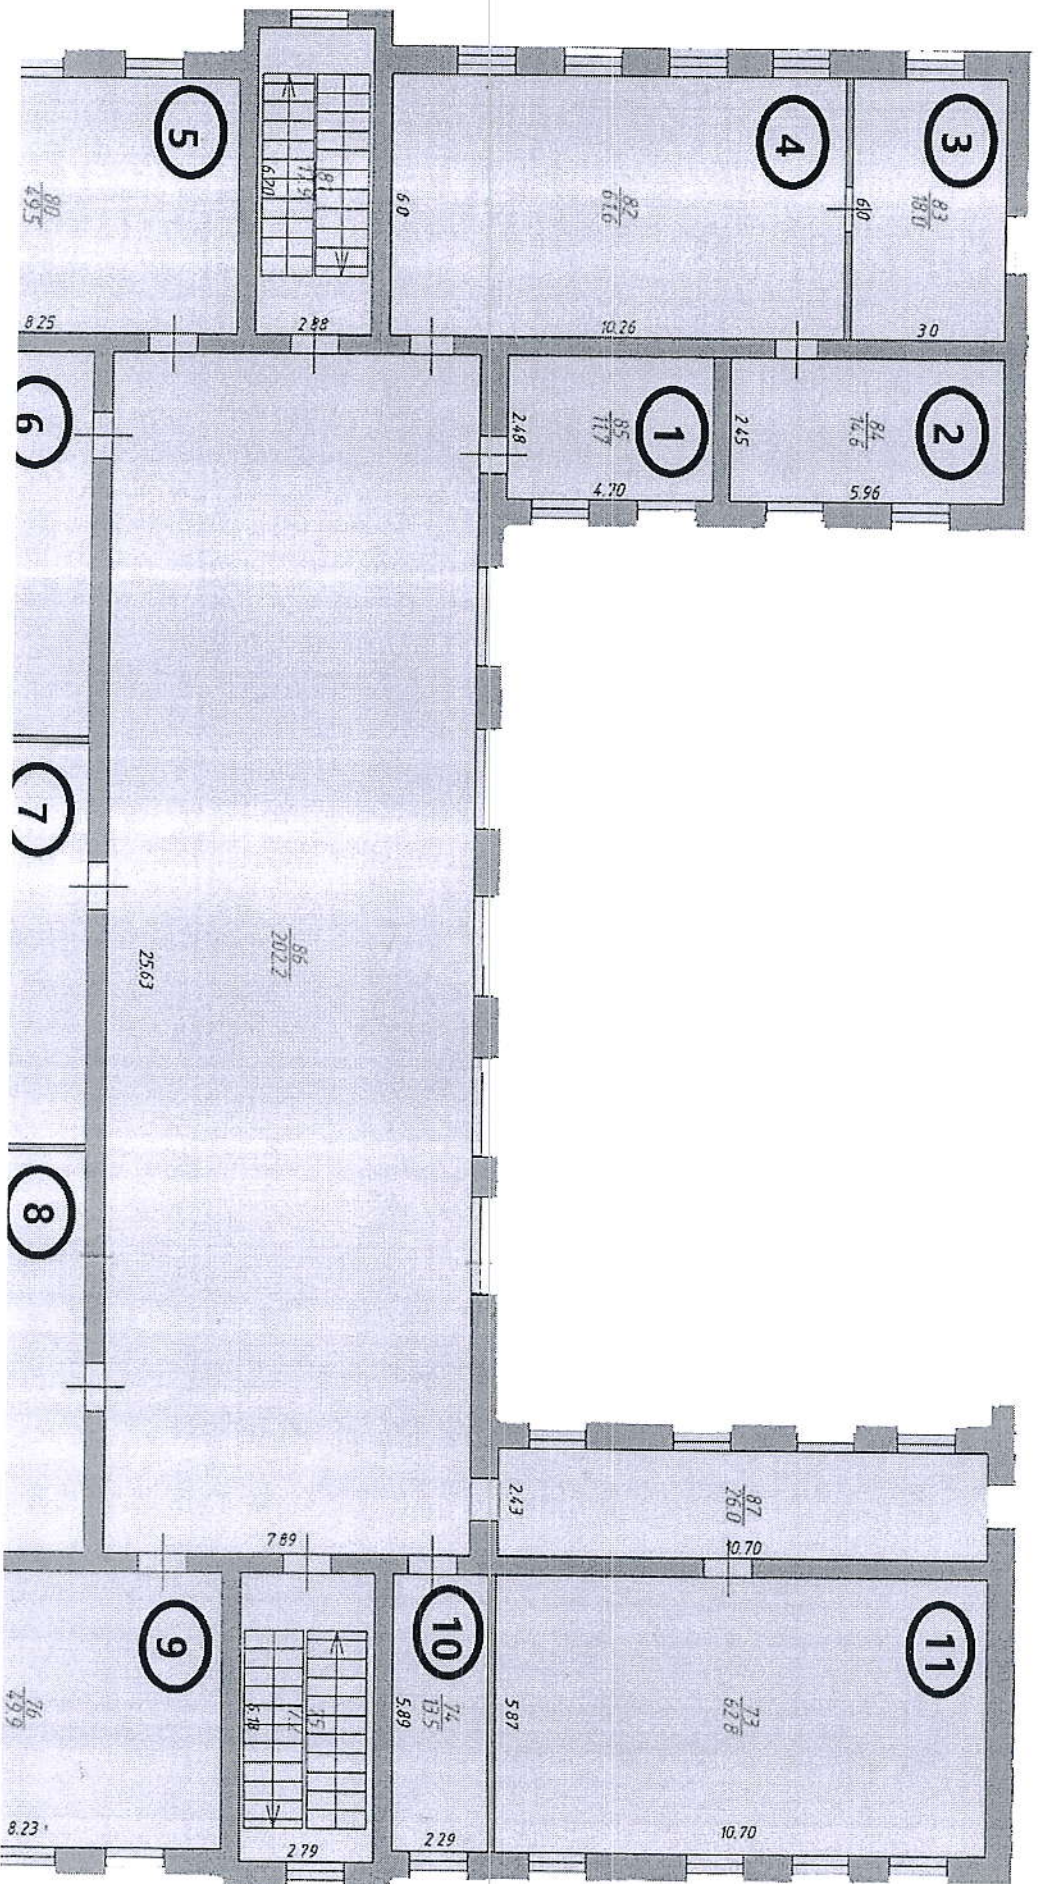

ЗОНИРОВАНИЕ. Центр "Точка роста" на базе МОУ СШ №10 г. Фурманов Ивановская обл.

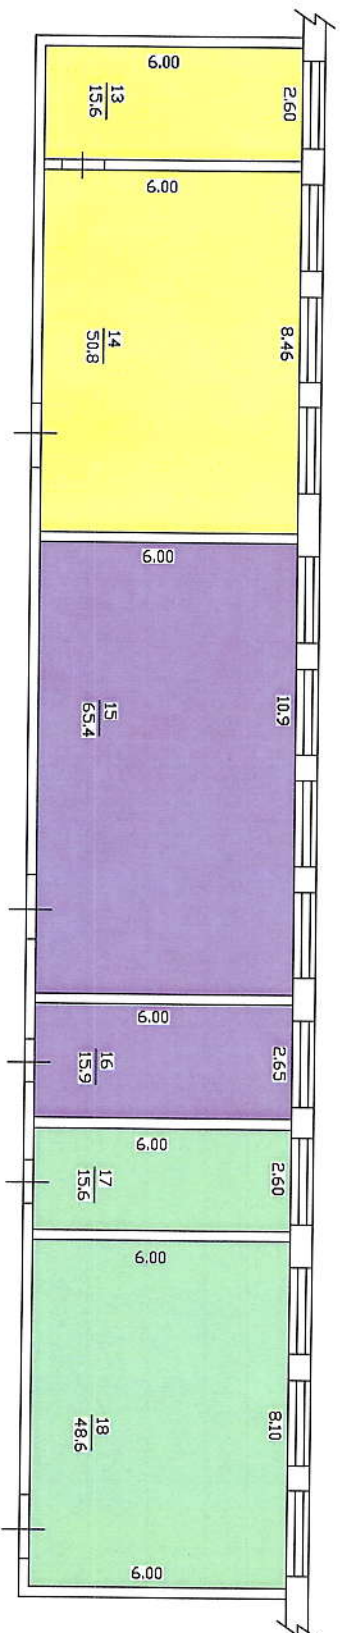

Физическая лаборатория = 15,6 м² + 50,8 м²





Химическая лаборатория = 15,9 м² + 65,4 м²




Биологическая лаборатория = 15,6 м² + 48,6 м²

Проект зонирования помещений центра «Точка роста» (МОУ Васильевская СШ).
1 этаж

	Технологическая лаборатория		Помещения общего пользования. Библиотека
--	-----------------------------	---	--



2 ЭТАЖ

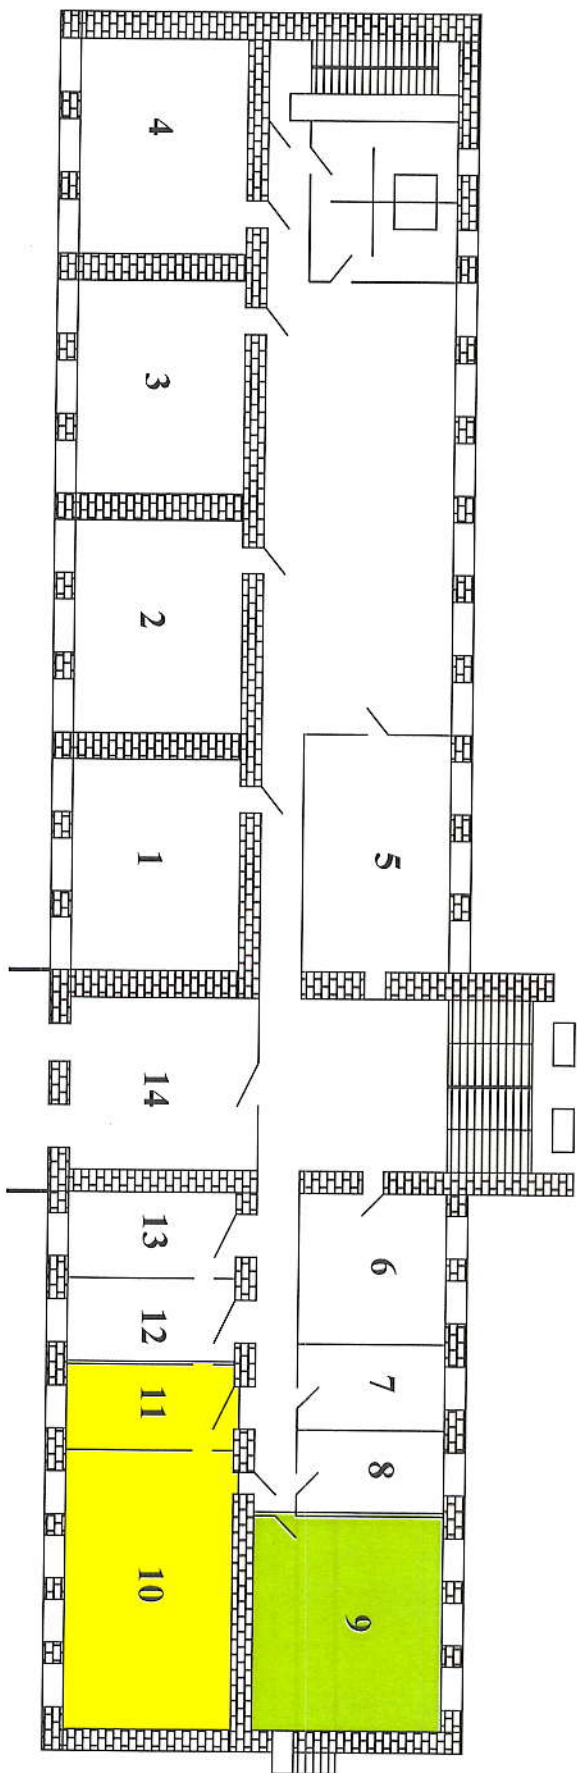

Химическая и биологическая лаборатория

Физическая лаборатория

Зонирование. Центр "Точка роста" на базе МБОУ СОШ № 3 г. Южи Ивановской области

- рекреационная зона 100 кв.м
- химическая лаборатория 58,1 кв.м
- физическая лаборатория 57,4 кв.м

